

Fig. 3ª Particolari dello zoccolo della facciata.

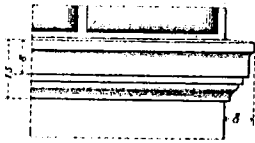
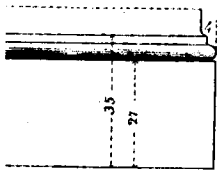


Fig. 4ª Imposta degli archi del piano terreno.

cornice del piano terreno,
 o del parapetto del 1° piano.

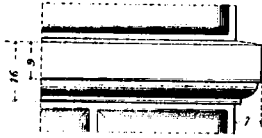


Fig. 6ª Cimasa del parapetto del 1° piano.

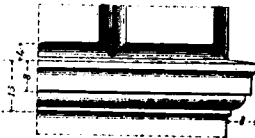
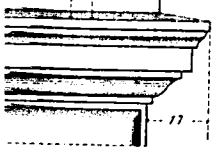


Fig. 7ª Cornice del 1° piano,
 zoccolo del parapetto del 2° piano.

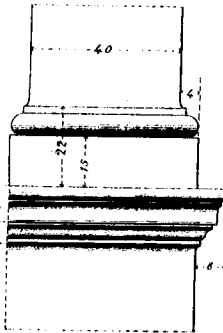
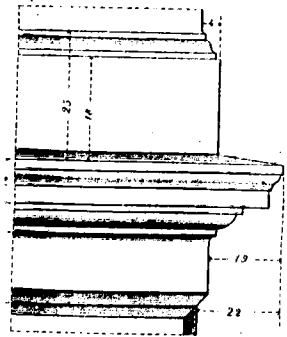
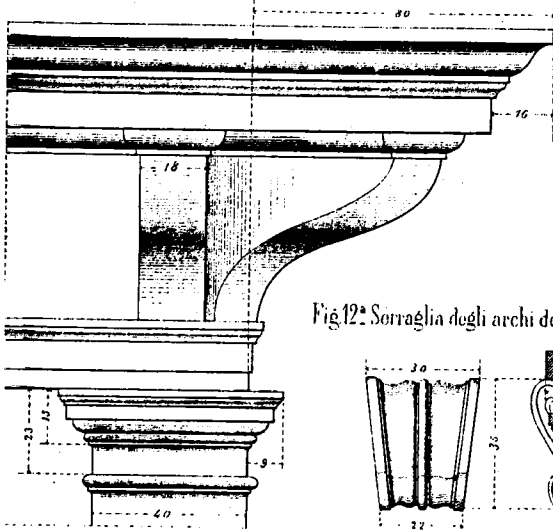
Fig. 8ª Cimasa del parapetto del 2° piano,
 e base dello paraste.Fig. 9ª Cornicione della facciata,
 e capitello dello paraste.

Fig. 12ª Sorraglia degli archi del 2° piano.

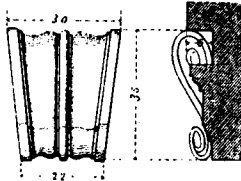
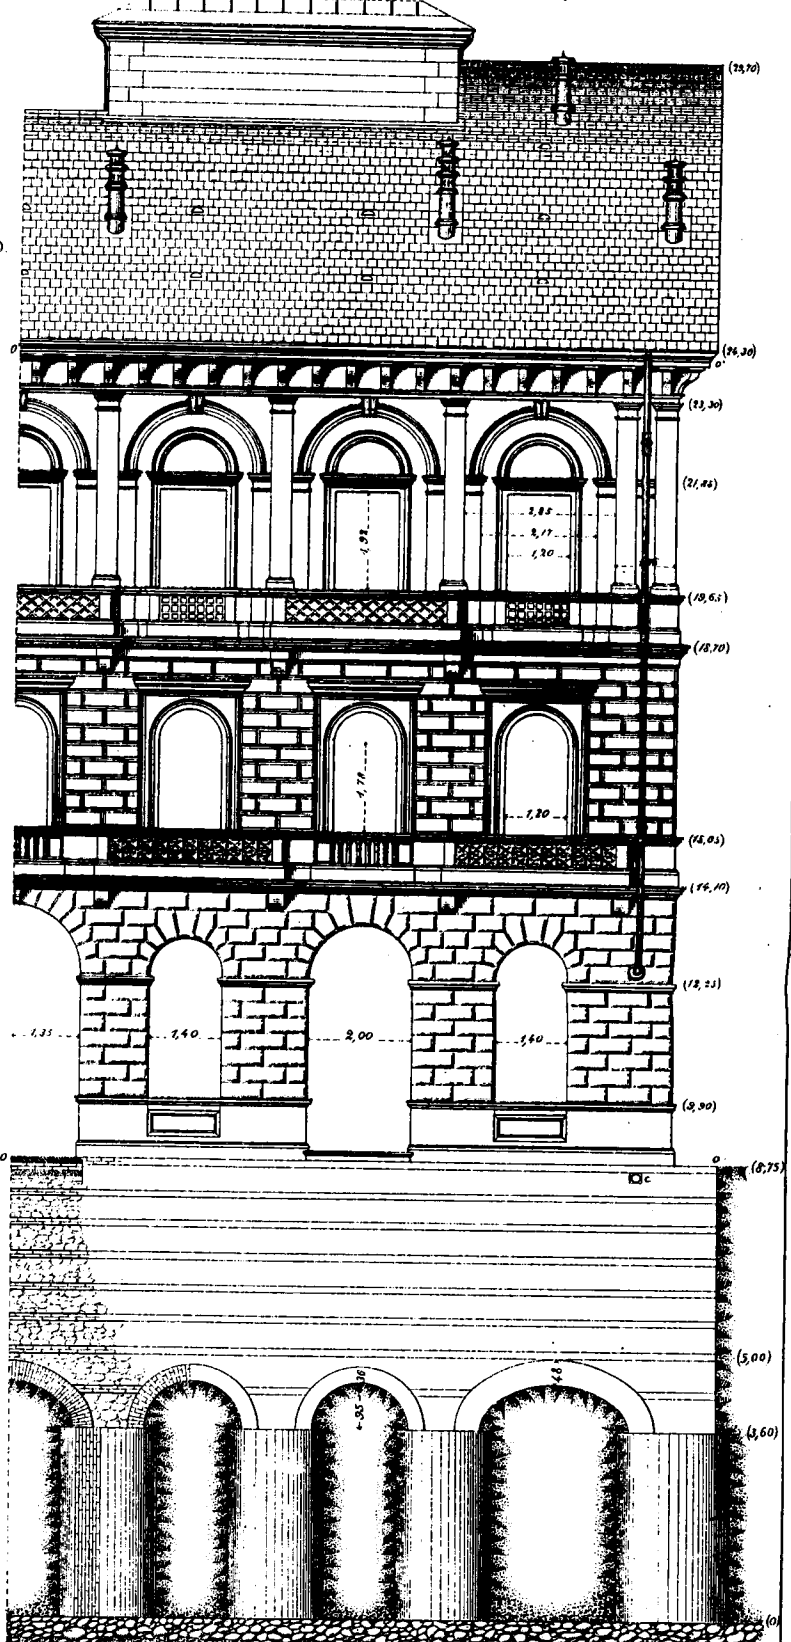
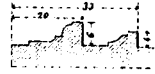


Fig. 2ª Mezza elevazione della facciata principale.

Fig. 13ª Sezioni orizzontali negli stipiti
 delle finestre del 1° del 2° piano.Fig. 14ª Sezione verticale nel contorno
 delle finestre dei sotterranei.